


Държавно Предприятие “Национална Компания Железопътна Инфраструктура”
**Системи за осигуряване движението на влаковете в
 експлоатационните пунктове**

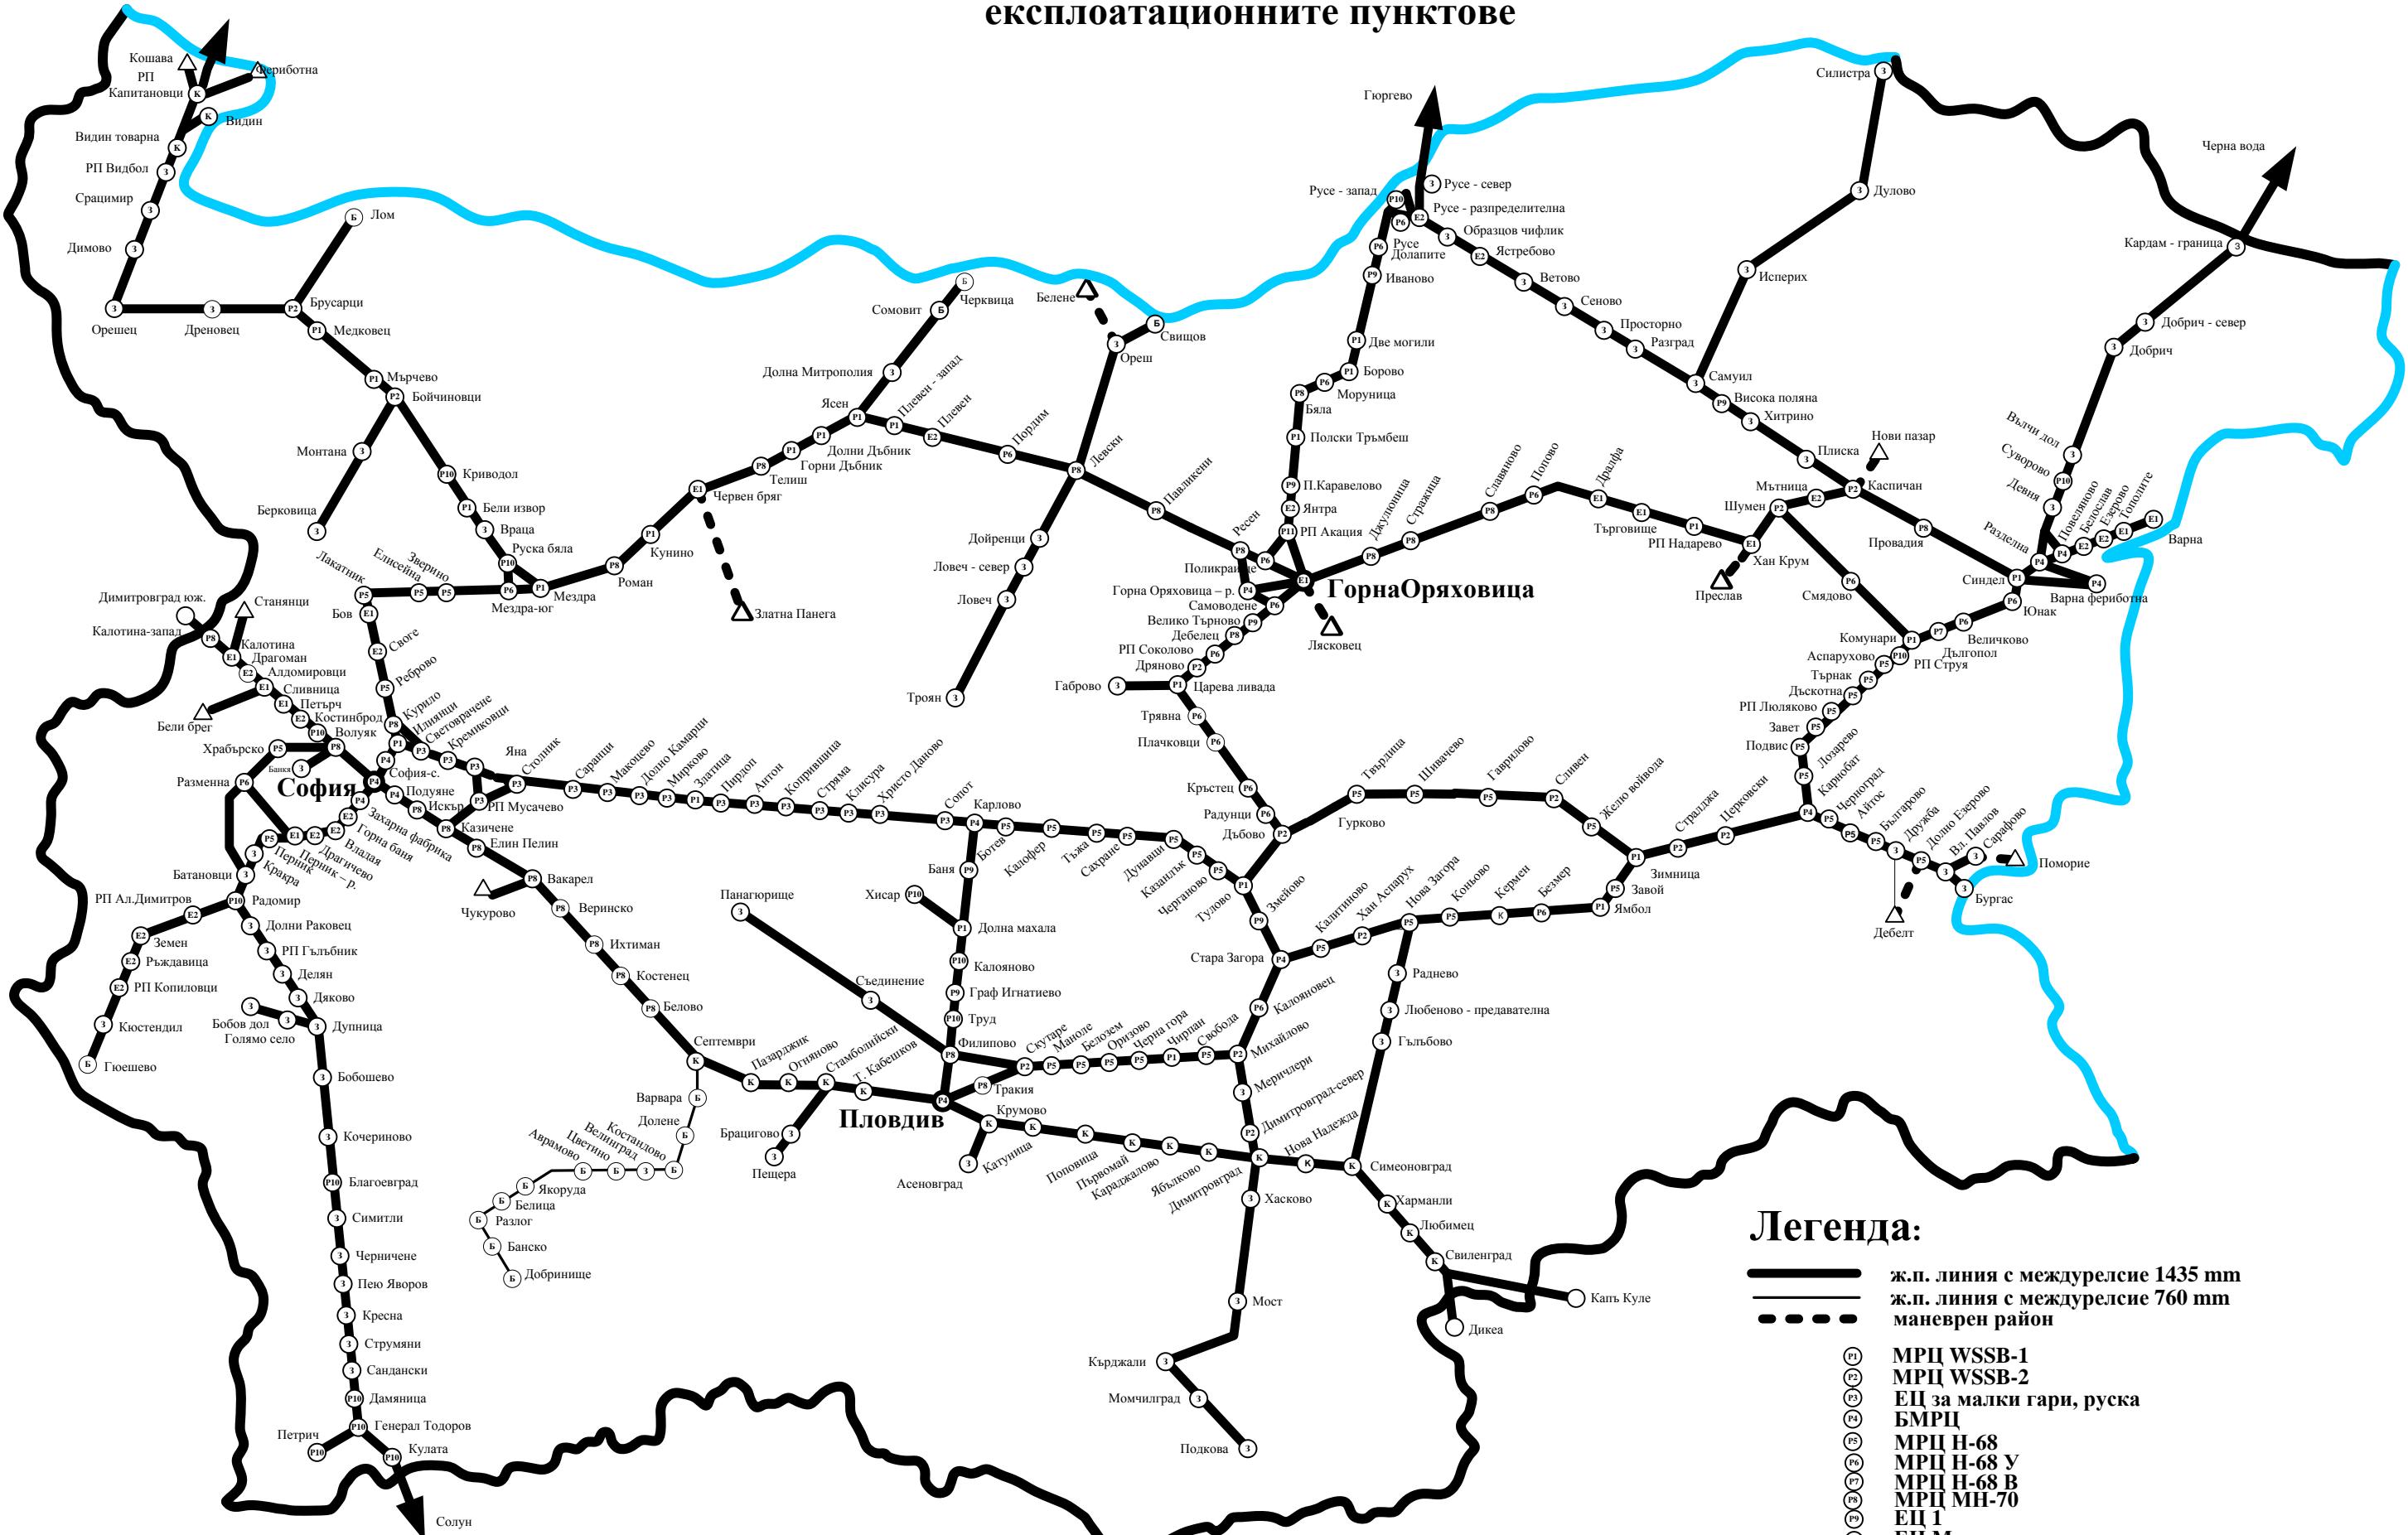

Легенда:

—	ж.п. линия с междуурелсие 1435 mm
- - -	ж.п. линия с междуурелсие 760 mm
—	маневрен район
(P1)	МРЦ WSSB-1
(P2)	МРЦ WSSB-2
(P3)	ЕЦ за малки гари, руска
(P4)	БМРЦ
(P5)	МРЦ Н-68
(P6)	МРЦ Н-68 У
(P7)	МРЦ Н-68 В
(P8)	МРЦ МН-70
(P9)	ЕЦ 1
(P10)	ЕЦ М
(P11)	ЕЦБ, ЕЦ-Блок пост с групи от Н-68
(P12)	Други видове ЕЦ за малки гари
(K)	МКЦ
(E1)	ЕМЦ с РВ на коловозите
(E2)	ЕМЦ с РВ на коловозите и стрелките
(Y)	РУКЗ
(B)	Без ОТ
(O)	Изолирани OT поради стоятелни работи - ПВУ